


Készült a Fertő-Hanság Nemzeti Park Igazgatóság védett természeti területek digitális adatbázisának felhasználásával (verzió 13.0)

	Rajz megnevezése:	<b>Szabályozási terv - Belterület 3.</b>	Dátum:	<b>2021. március</b>
	Megrendelő:	<b>Kimle község Önkormányzata</b> 9181 Kimle, Vízpart utca 2.	Munkaszám:	<b>TH-20-02-10</b>
	Munka megnevezése:	<b>Kimle Településrendezési terv</b>	Rajzszám:	<b>SZ-1/3</b>
	Felelős tervező:	<b>Németh Géza</b> T: 08-0045/2004	Munkatárs:	<b>Lejtner Attila</b> T: 08-0384/2005
			Munkatárs:	<b>Szabó Roland</b> településmérnök
			Lépték:	<b>M 1:2 000</b>
	Megjegyzés:	Készült a Nemzeti Kataszteri Program Nonprofit Kft.-vel kötött szerződés alapján szolgáltatott 2015.01.01.-én hatályos ingatlannyilvántartási állapotú fölmérési alaptérkép felhasználásával.		
			<b>Véleményezés</b>	

**kivonat részlet**

Hírközlési tervező	<b>Rácz István</b> MK18-0366
Közlekedéstervező	<b>Bogár Zoltán</b> K-1d-1/08-0102
Energia és Víziközmű tervező	<b>Horváth Ervin</b> TE-1 18-0033 TV-1 18-0033
Táplandótervező	<b>Szűcs Gábor</b> TK/1 01-5078



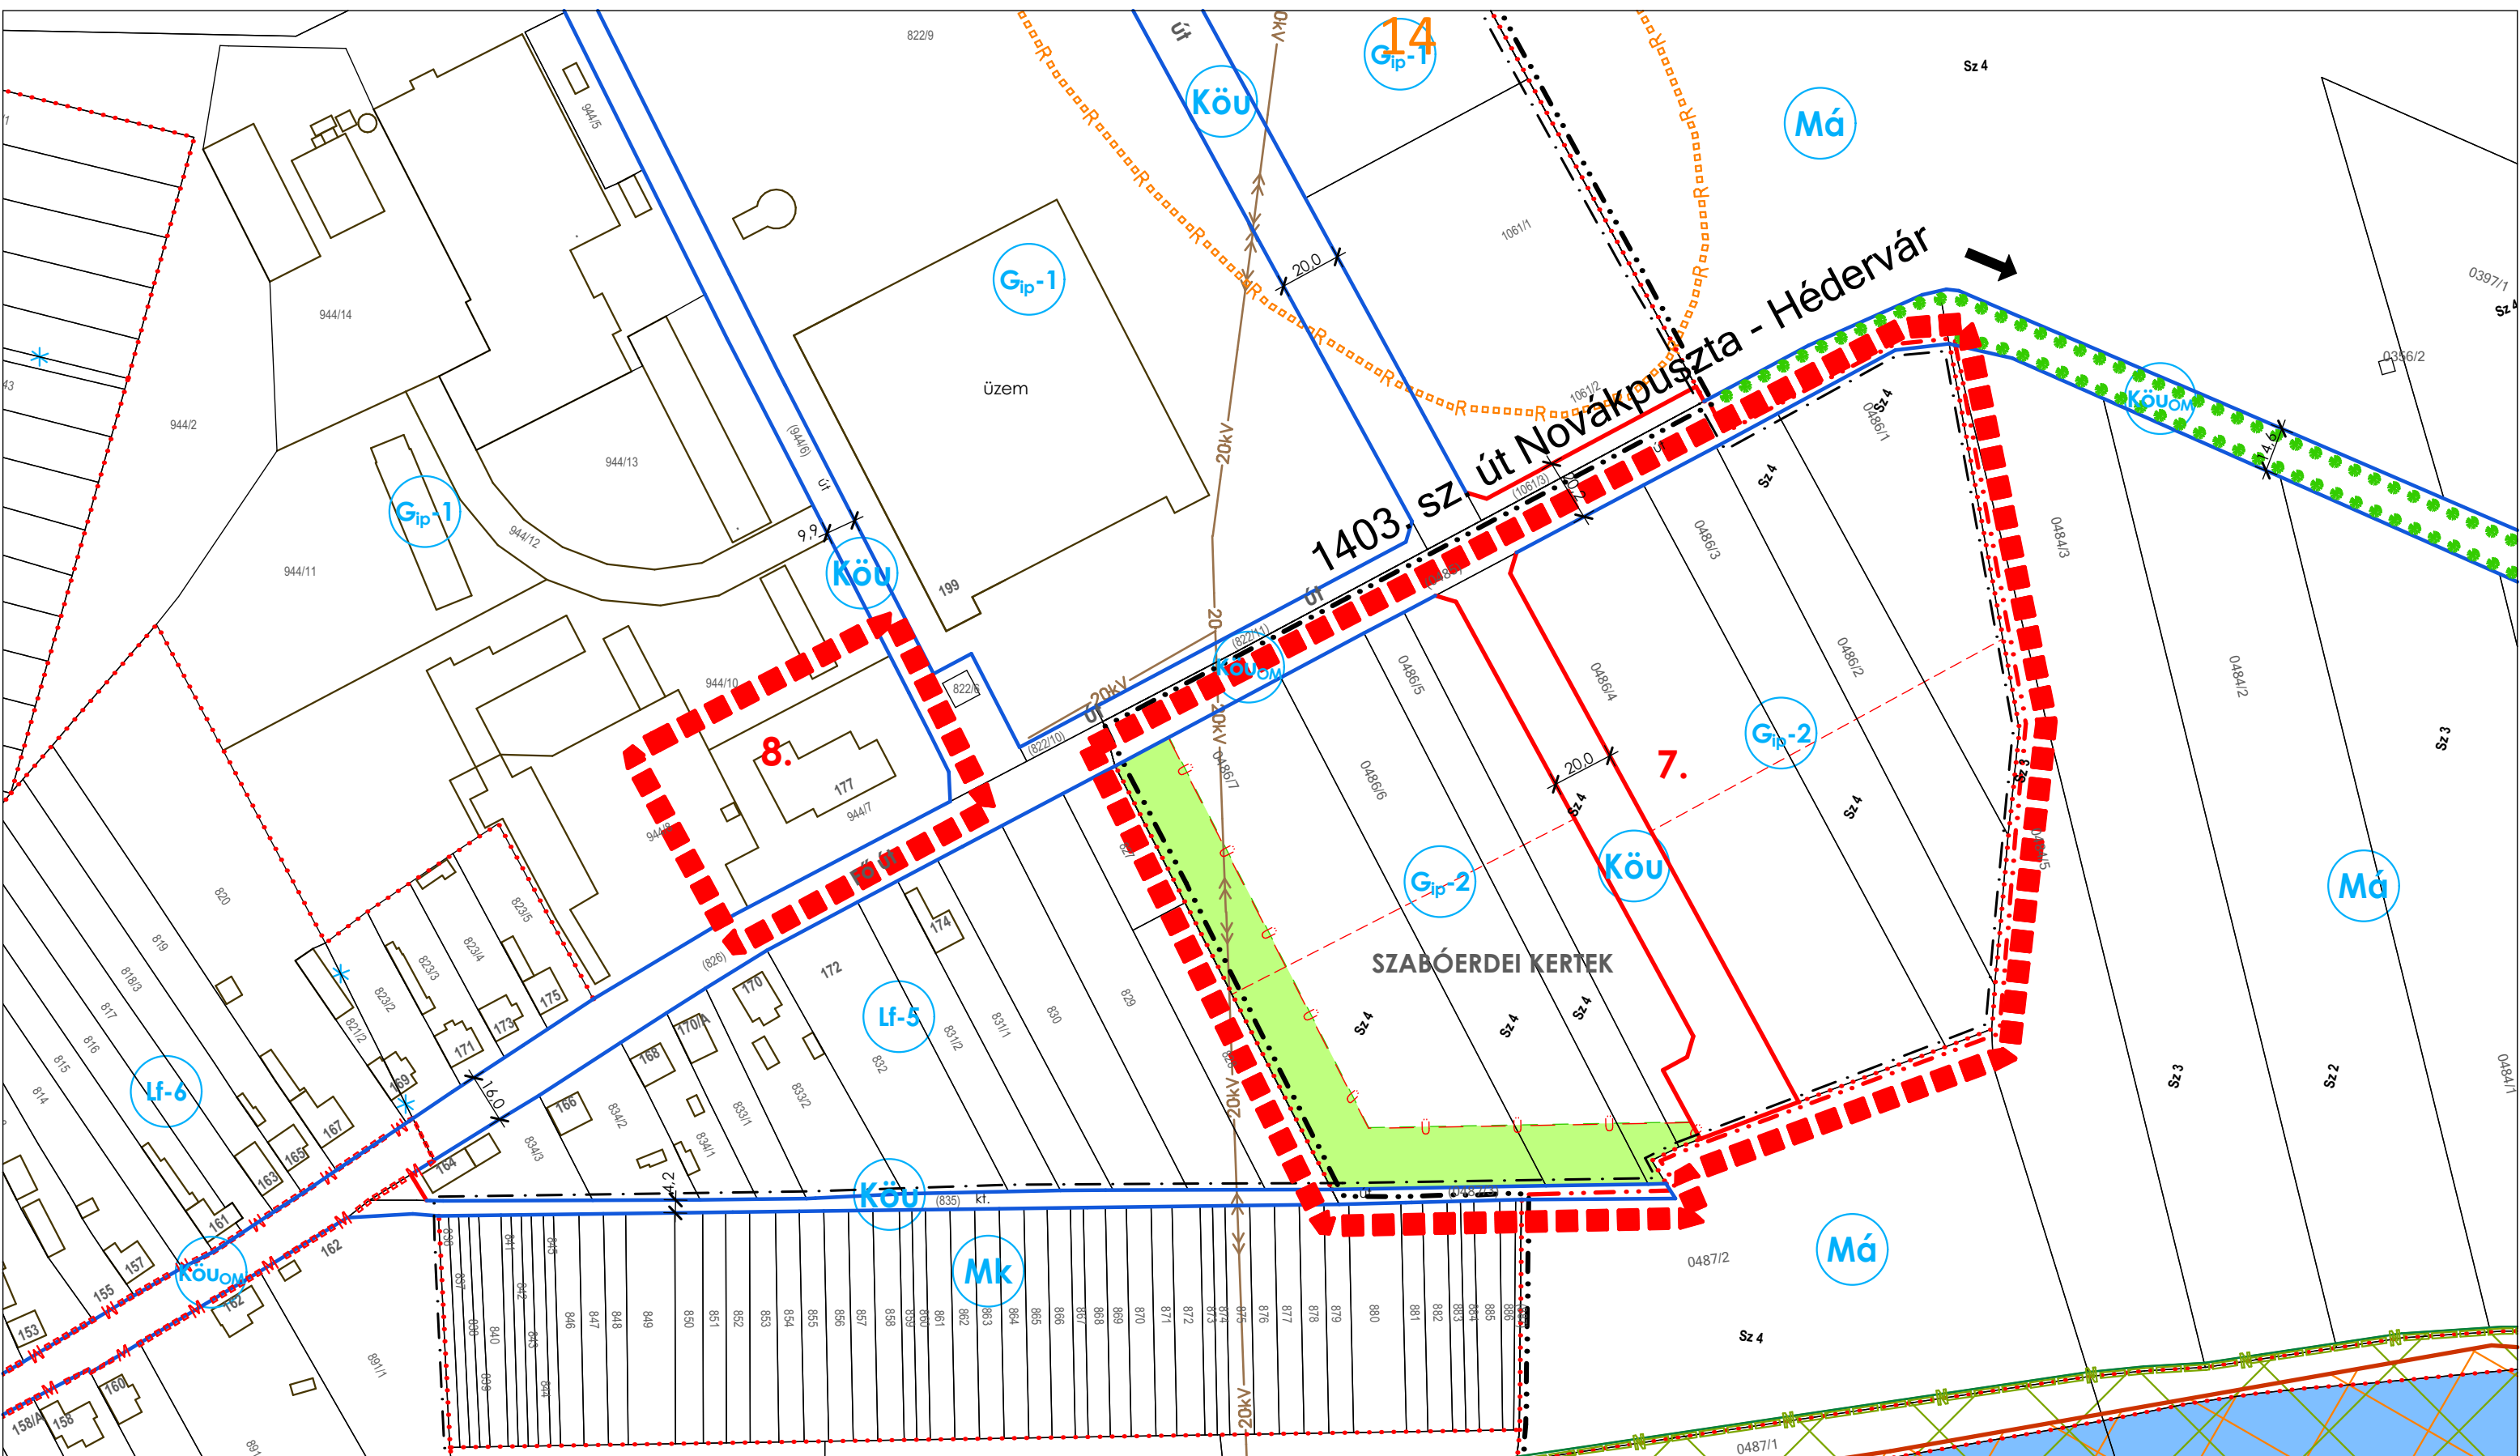

Készült a Fertő-Hanság Nemzeti Park Igazgatóság védett természeti területek digitális adatbázisának felhasználásával (verzió 13.0)

<b>Rajz megnevezése:</b> Szabályozási terv - Belterület 1.		<b>Dátum:</b> 2021. március	
<b>Megrendelő:</b> Kímle község Önkormányzata 9181 Kímle, Vízpart utca 2.		<b>Munkaszám:</b> TH-20-02-10	
<b>Munka megnevezése:</b> Kímle Településrendezési terv		<b>Rajzszám:</b> SZ-1/1	
<b>Felelős tervező:</b> Németh Géza T-1 08-0065/2006	<b>Munkatárs:</b> Lejtner Attila T-1 08-0384/2005	<b>Munkatárs:</b> Szabó Roland településmérnök	<b>Lépték:</b> M 1:2 000


**ÉPÍTÉSZ TERVEZŐ, ÉPÍTŐIPARI SZOLGÁLTATÓ ÉS KERESKEDELMI KFT.**  
e-mail:telepulesterv@ter-halo.hu Iroda: 9024 Győr, Babits Mihály út 17/A Tel./Fax:06/96-519-321

**Megjegyzés:** Készült a Nemzeti Kataszteri Program Nonprofit Kft.-vel kötött szerződés alapján szolgáltatott 2015.01.01.-én hatályos ingatlannyilvántartási állapotú földmérési alaptérkép felhasználásával.

**Véleményezés**

<b>Hírközlési tervező:</b> Rác István MK18-0366
<b>Közlekedéstervező:</b> Bogár Zsolt K-1-d-1/08-0102
<b>Energia és Víziközmű tervező:</b> Horváth Ervin TE-1 18-0033 TV-1 18-0033
<b>Tájképzési tervező:</b> Szűcs Gábor TK/1 01-5078



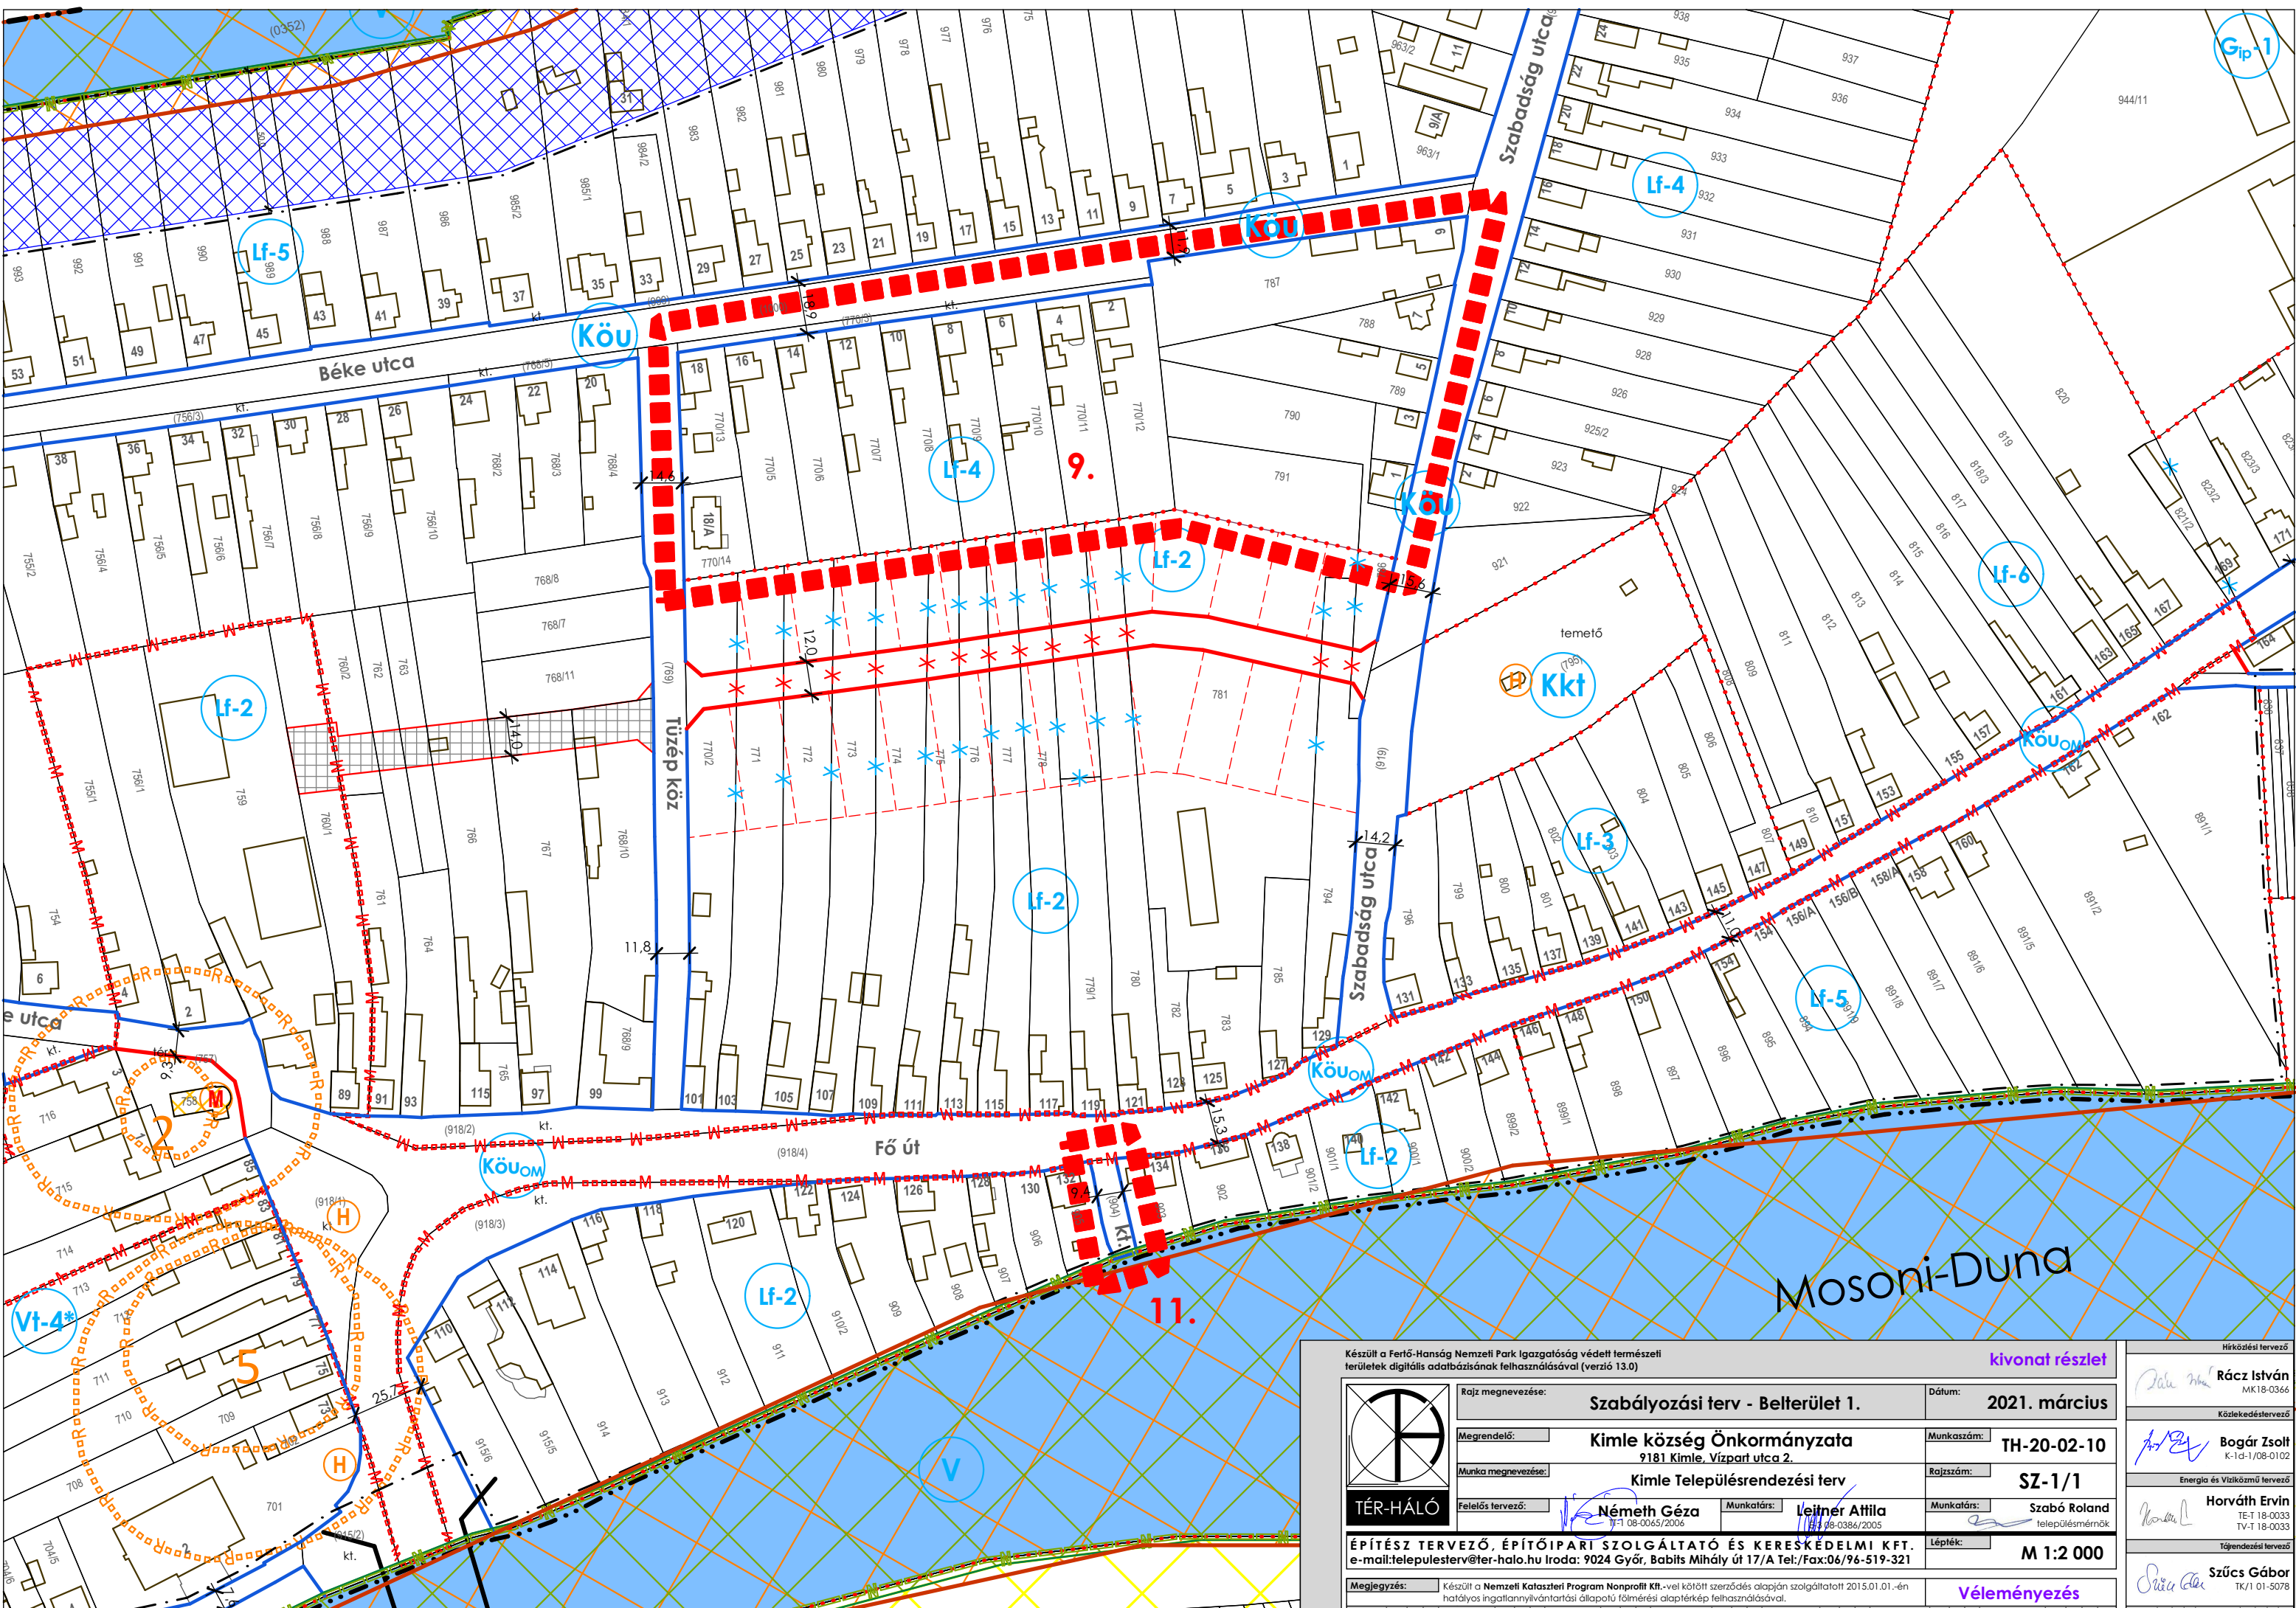

Készült a Fertő-Hanság Nemzeti Park Igazgatóság védett természeti területek digitális adatbázisának felhasználásával (verzió 13.0)

	Rajz megnevezése: <b>Szabályozási terv - Belterület 1.</b>	Dátum: <b>2021. március</b>
Megrendelő: <b>Kimle község Önkormányzata</b> 9181 Kimle, Vízpart utca 2.	Munkaszám: <b>TH-20-02-10</b>	
Munka megnevezése: <b>Kimle Településrendezési terv</b>	Rajzszám: <b>SZ-1/1</b>	
Felelős tervező: <b>Németh Géza</b> T/1 08-0065/2006	Munkatárs: <b>Lejtner Attila</b> T/1 08-0386/2005	Munkatárs: <b>Szabó Roland</b> településmérnök
<b>ÉPÍTÉSZ TERVEZŐ, ÉPÍTŐIPARI SZOLGÁLTATÓ ÉS KERESKEDELMI KFT.</b> e-mail:telepulesterv@ter-halo.hu Iroda: 9024 Győr, Babits Mihály út 17/A Tel./Fax:06/96-519-321		Lépték: <b>M 1:2 000</b>
Megjegyzés: Készült a Nemzeti Katasteri Program Nonprofit Kft.-vel kötött szerződés alapján szolgáltatott 2015.01.01.-én hatályos ingatlannyilvántartási állapotú fölmérési alaptérkép felhasználásával.		<b>Véleményezés</b>


**Hírközlési tervező**  
Rácz István  
MK18-0366  
Közlekedéstervező

**Energia és Víziközmű tervező**  
Bogár Zoltán  
K-1d-1/08-0102  
Energia és Víziközmű tervező

**Táplérendelési tervező**  
Horváth Ervin  
TE-1 18-0033  
TV-1 18-0033

**Szűcs Gábor**  
TK/1 01-5078




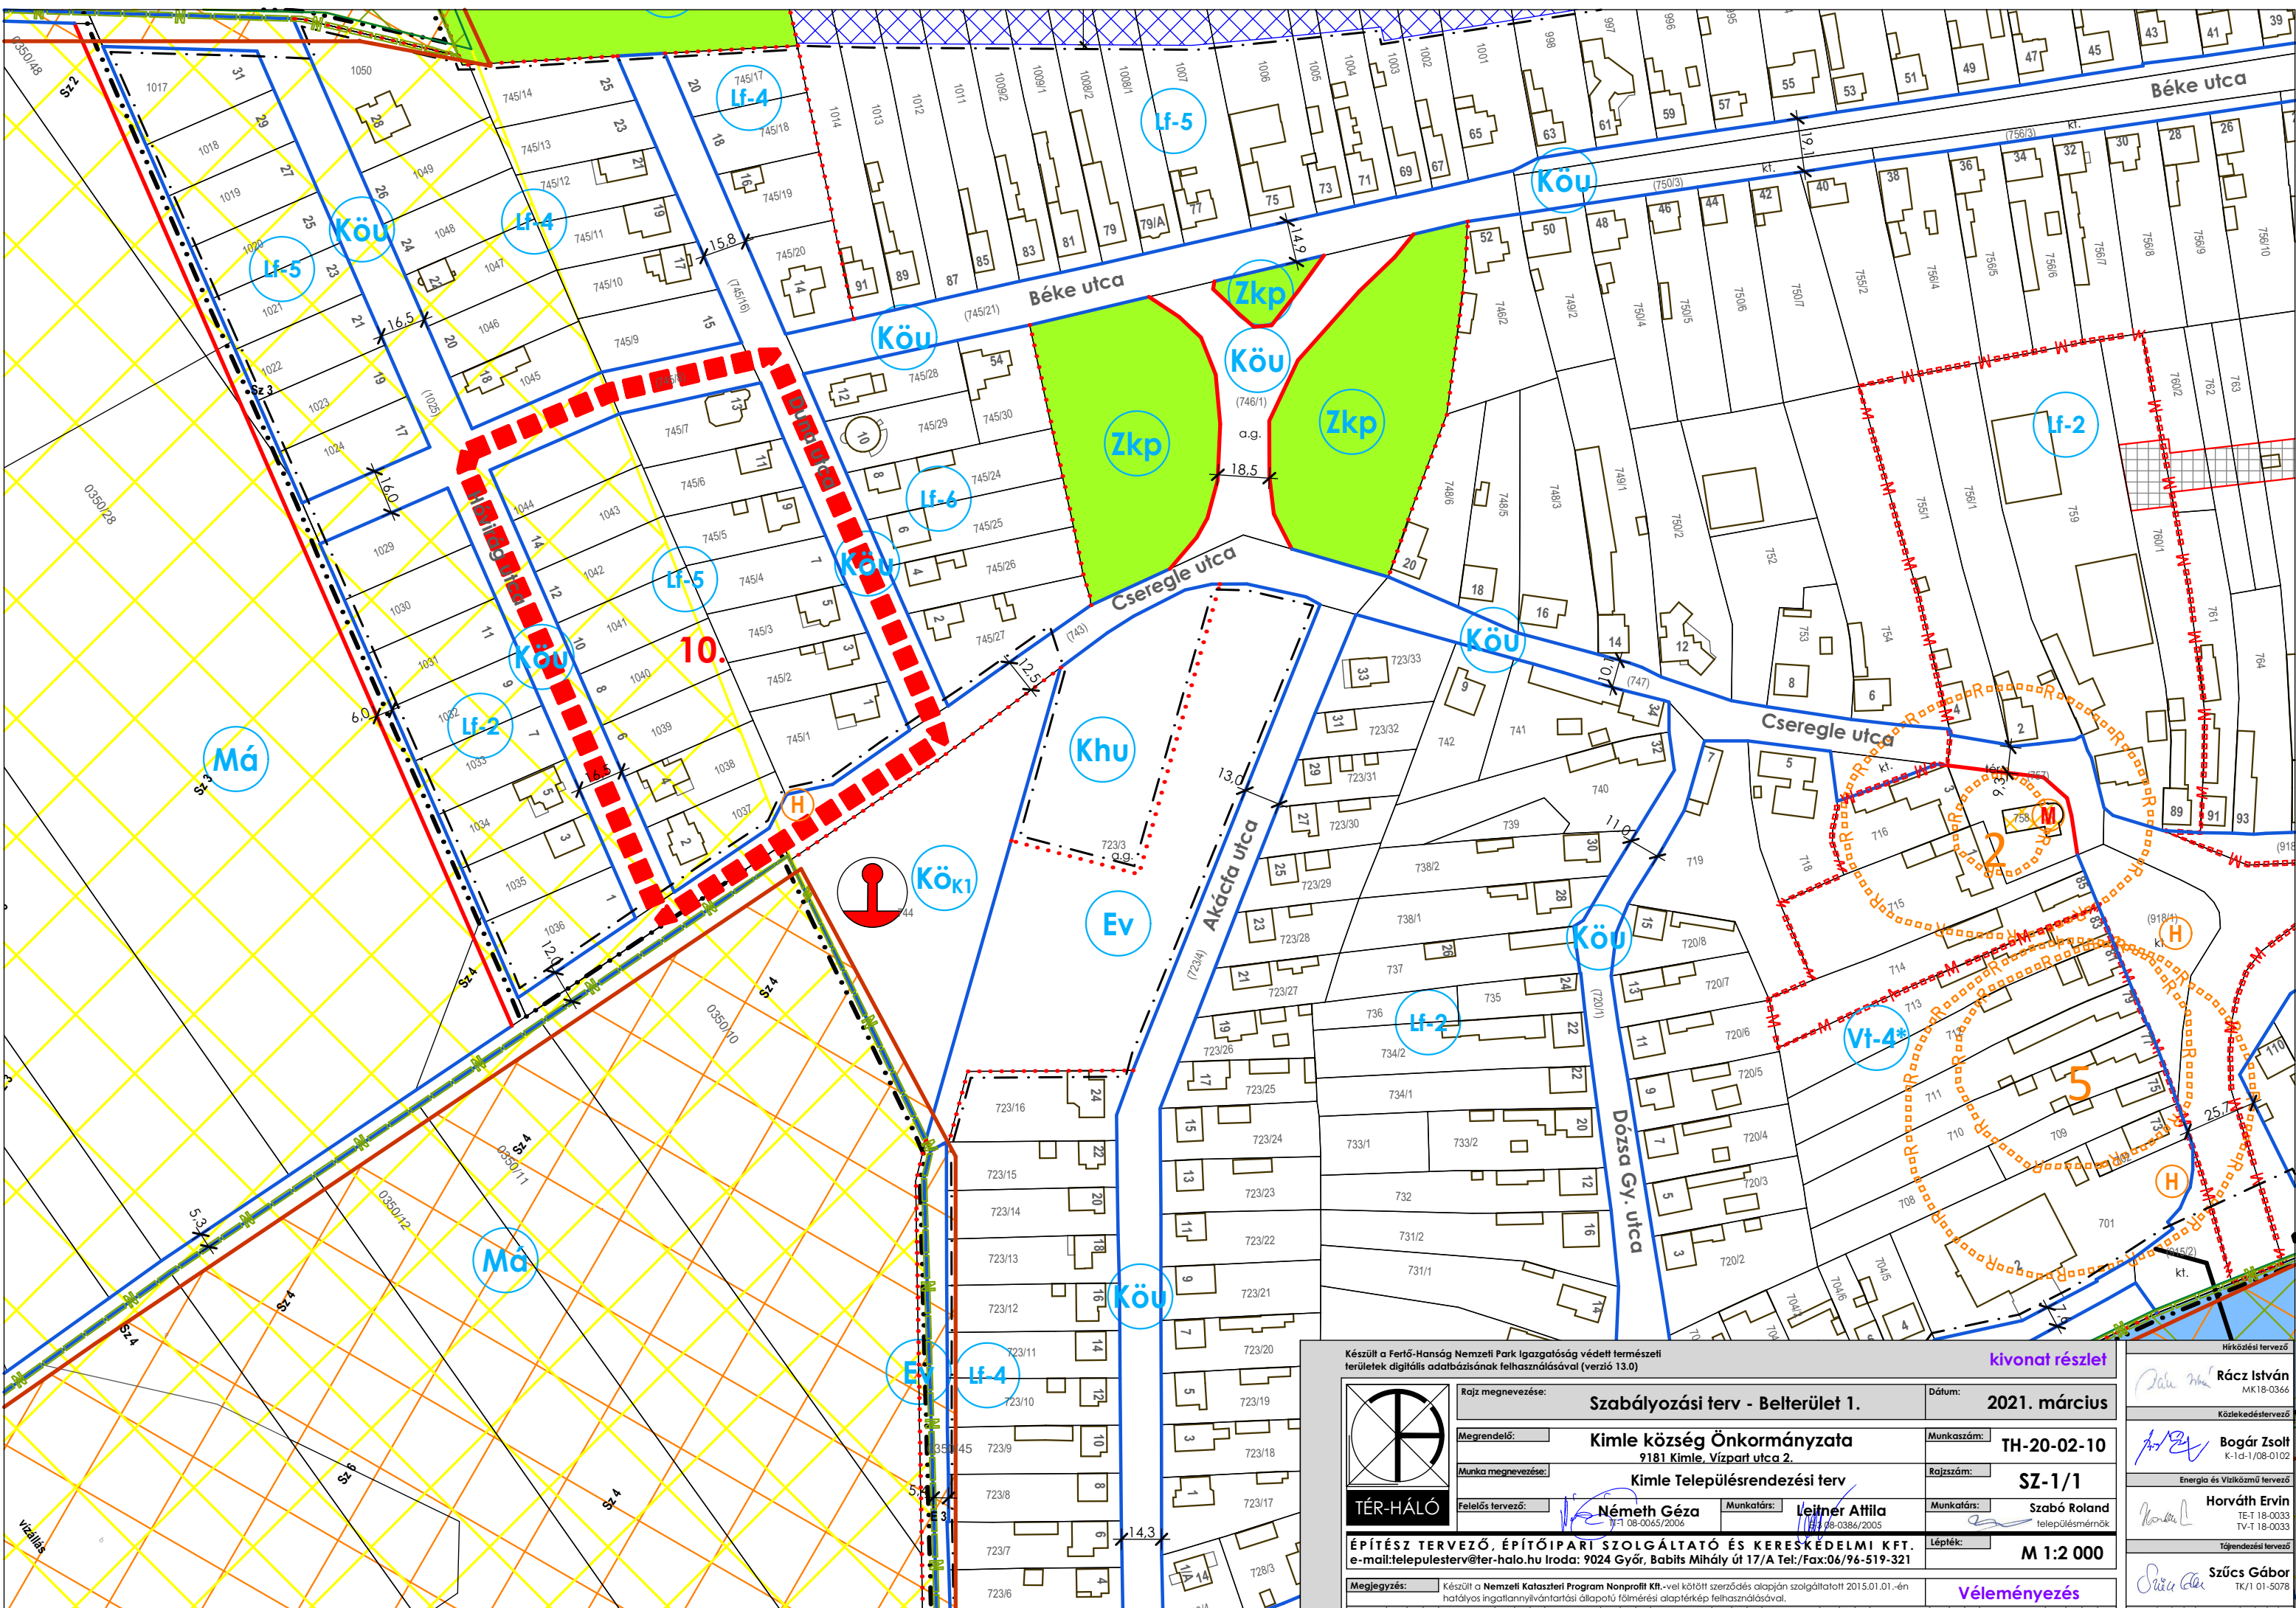

Készült a Fertő-Hanság Nemzeti Park Igazgatóság védett természeti területek digitális adatbázisának felhasználásával (verzió 13.0)


		<b>Szabályozási terv - Belterület 1.</b>		<b>2021. március</b>	
<b>Kimle község Önkormányzata</b> 9181 Kimle, Vízpart utca 2.		<b>Munkaszám: TH-20-02-10</b>		<b>Rajzszám: SZ-1/1</b>	
<b>Kimle Településrendezési terv</b>		<b>Munkatárs: Szabó Roland</b> településmérnök		<b>Lépték: M 1:2 000</b>	
<b>ÉPÍTÉSZ TERVEZŐ, ÉPÍTŐIPARI SZOLGÁLTATÓ ÉS KERESKEDELMI KFT.</b> e-mail: telepulesterv@ter-halo.hu Iroda: 9024 Győr, Babits Mihály út 17/A Tel./Fax:06/96-519-321		<b>Felelős tervező: Németh Géza</b> T/1 08-0065/2006		<b>Munkatárs: Lejtner Attila</b> T/1 08-0384/2005	
<b>Megjegyzés:</b> Készült a Nemzeti Kataszteri Program Nonprofit Kft.-vel kötött szerződés alapján szolgáltatott 2015.01.01.-én hatályos ingatlannyilvántartási állapotú fölmérési alaptérkép felhasználásával.		<b>Véleményezés</b>		<b>Hírközlési tervező</b> Rác István MK18-0366 Közlekedéstervező Bogár Zoltán K-1-d-1/08-0102 Energia és Víziközmű tervező Horváth Ervin TE-1 18-0033 TV-1 18-0033 Tájékoztató tervező Szűcs Gábor TK/1 01-5078	



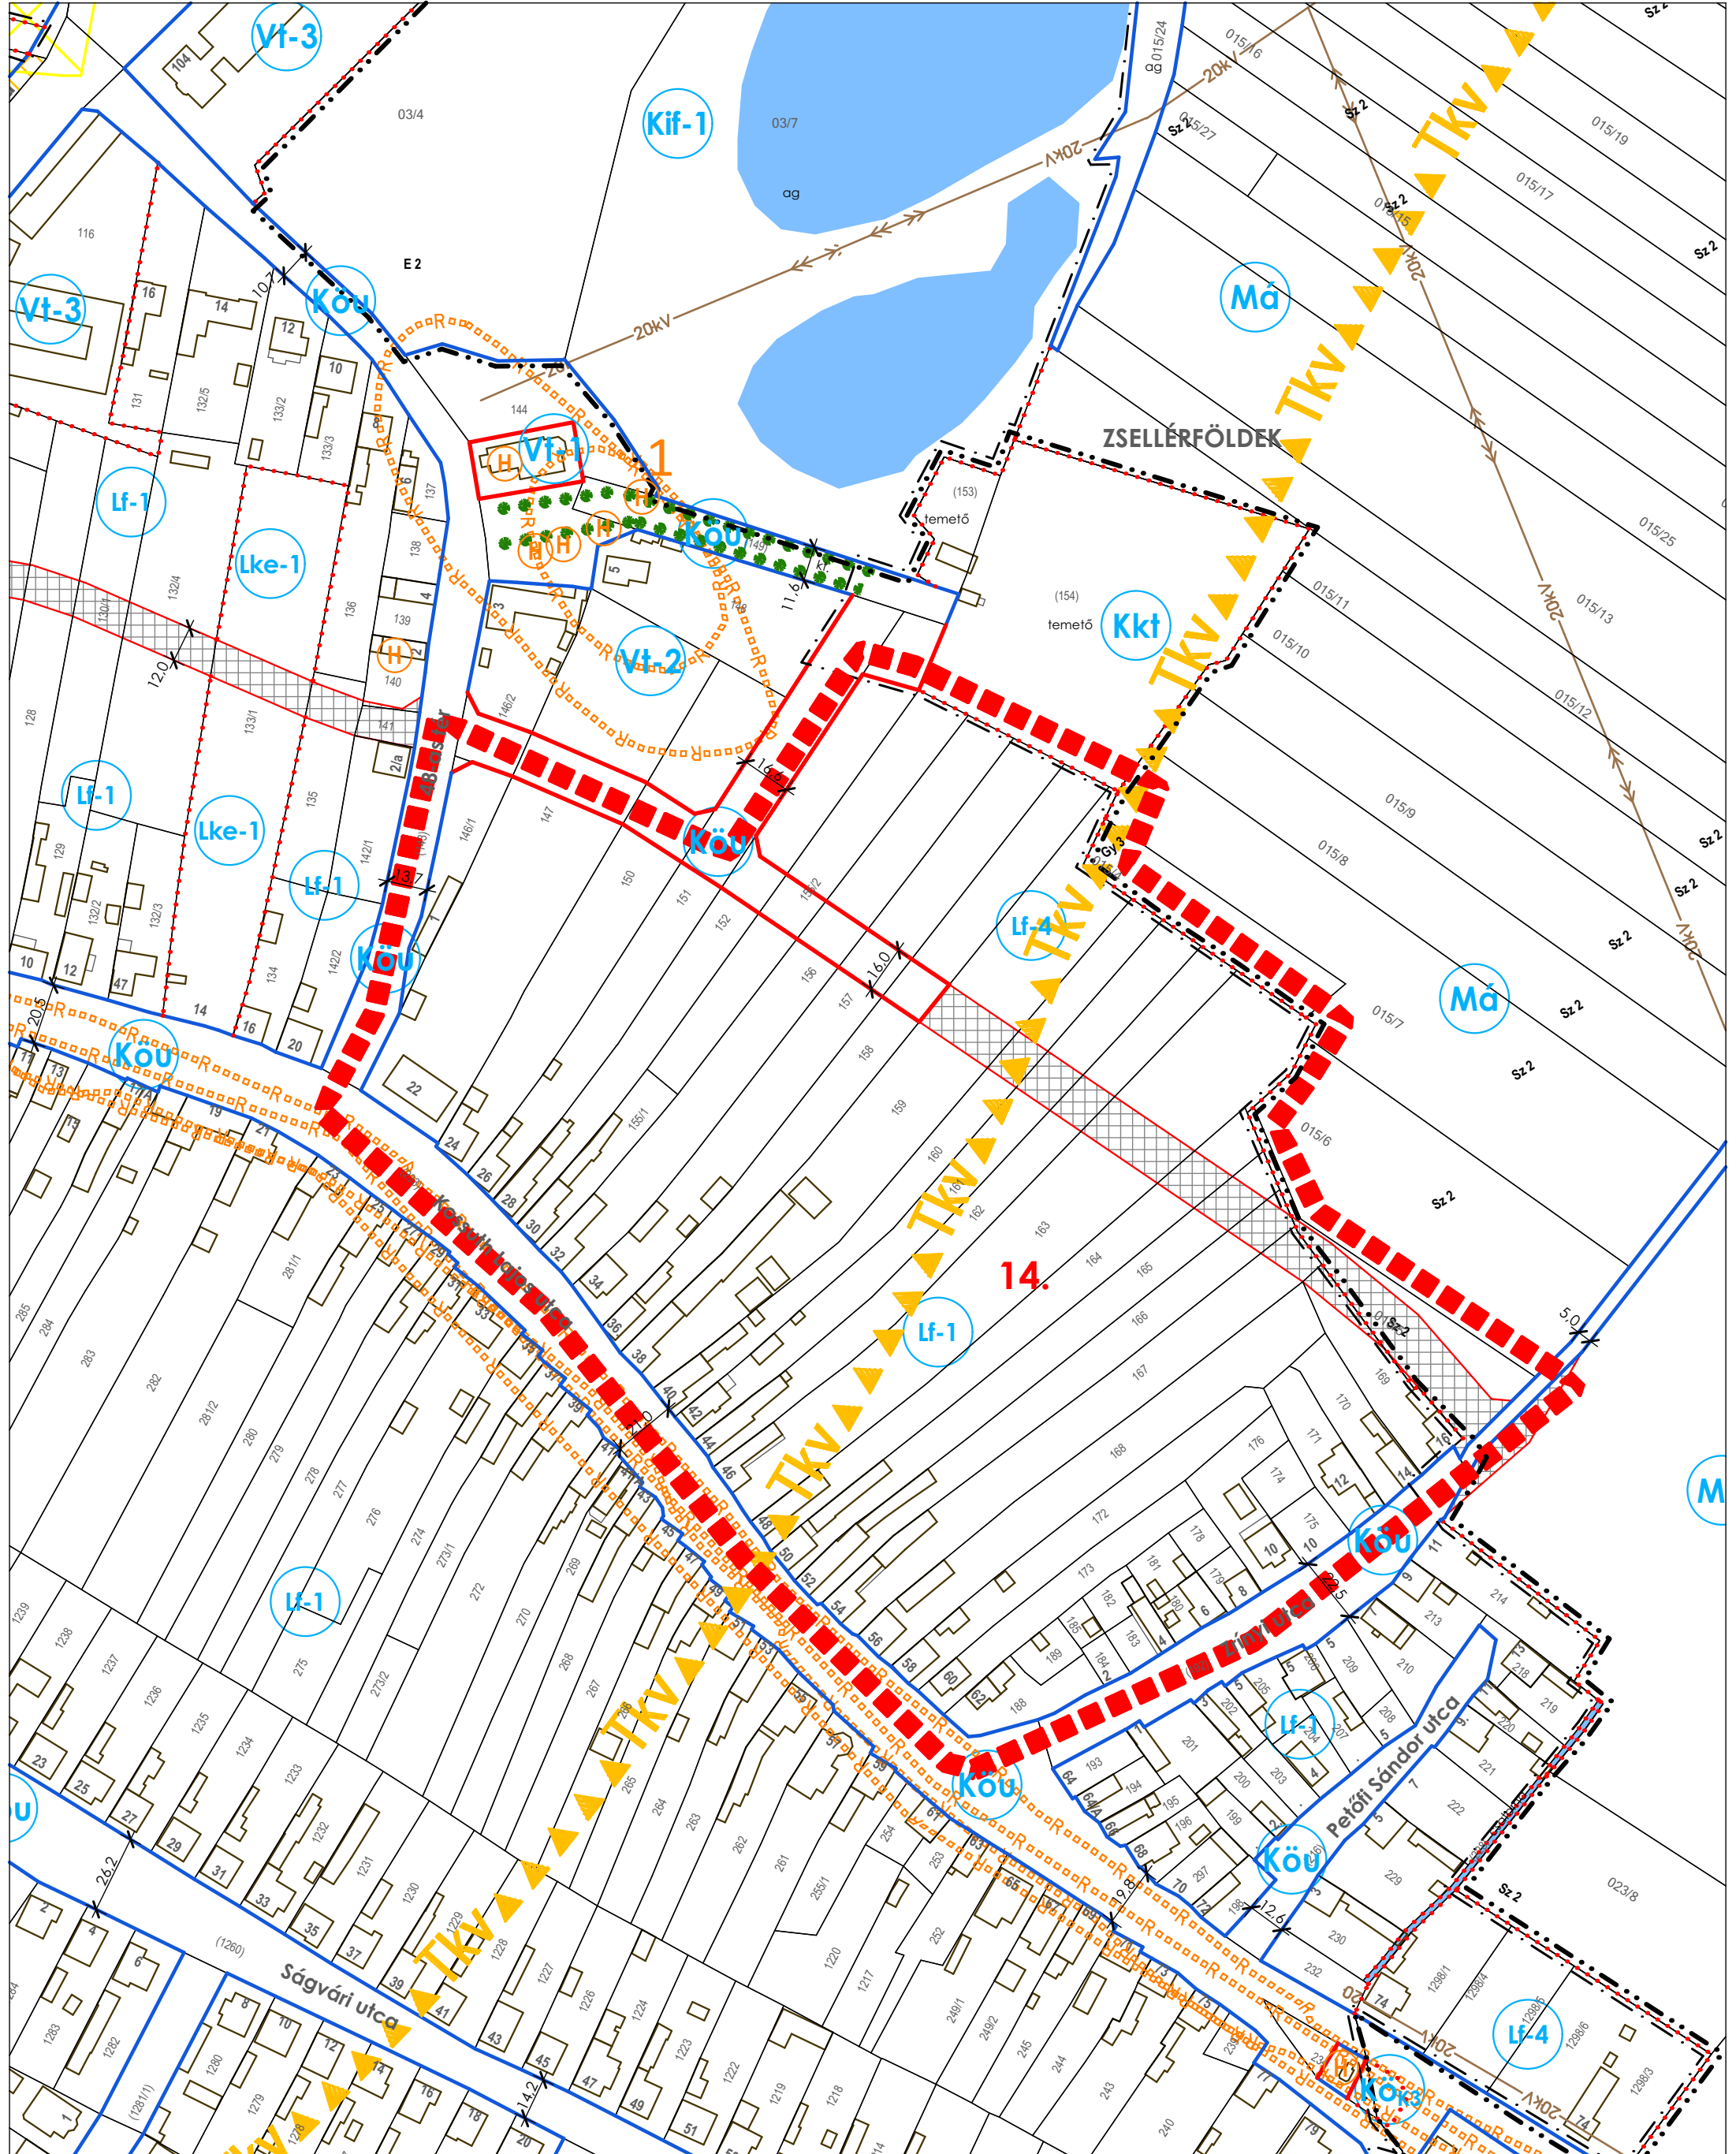

Készült a Fertő-Hanság Nemzeti Park Igazgatóság védett természeti területek digitális adatbázisának felhasználásával (verzió 13.0)

kivonat részlet

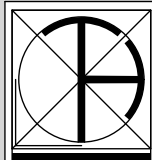


Rajz megnevezése:	<b>Szabályozási terv - Belterület 2.</b>	Dátum:	<b>2021. március</b>
Megrendelő:	<b>Kimle község Önkormányzata</b> 9181 Kimle, Vízpart utca 2.	Munkaszám:	<b>TH-20-02-10</b>
Munka megnevezése:	<b>Kimle Településrendezési terv</b>	Rajzszám:	<b>SZ-1/2</b>
Felelős tervező:	<b>Németh Géza</b> T-1 08-0045/2004	Munkatárs:	<b>Leitner Attila</b> T-1 08-0384/2005
ÉPÍTÉSZ TERVEZŐ, ÉPÍTŐIPARI SZOLGÁLTATÓ ÉS KERESKEDELMI KFT. e-mail:telepulesterv@ter-halo.hu Iroda: 9024 Győr, Babits Mihály út 17/A Tel./Fax:06/96-519-321		Lépték:	<b>M 1:2 000</b>

Megjegyzés: Készült a Nemzeti Katasteri Program Nonprofit Kft.-vel kötött szerződés alapján szolgáltatott 2015.01.01.-én hatályos ingatlannyilvántartási állapotú fölmérési alaptérkép felhasználásával.


Véleményezés

Hírközlési tervező	<i>Rác István</i> MK18-0366
Közlekedéstervező	<i>Bogár Zsolt</i> K-1-d-1/08-0102
Energia és Víziközmű tervező	<i>Horváth Ervin</i> TE-1 18-0033 TV-1 18-0033
Tárgyterületi tervező	<i>Szűcs Gábor</i> TK/1 01-5078



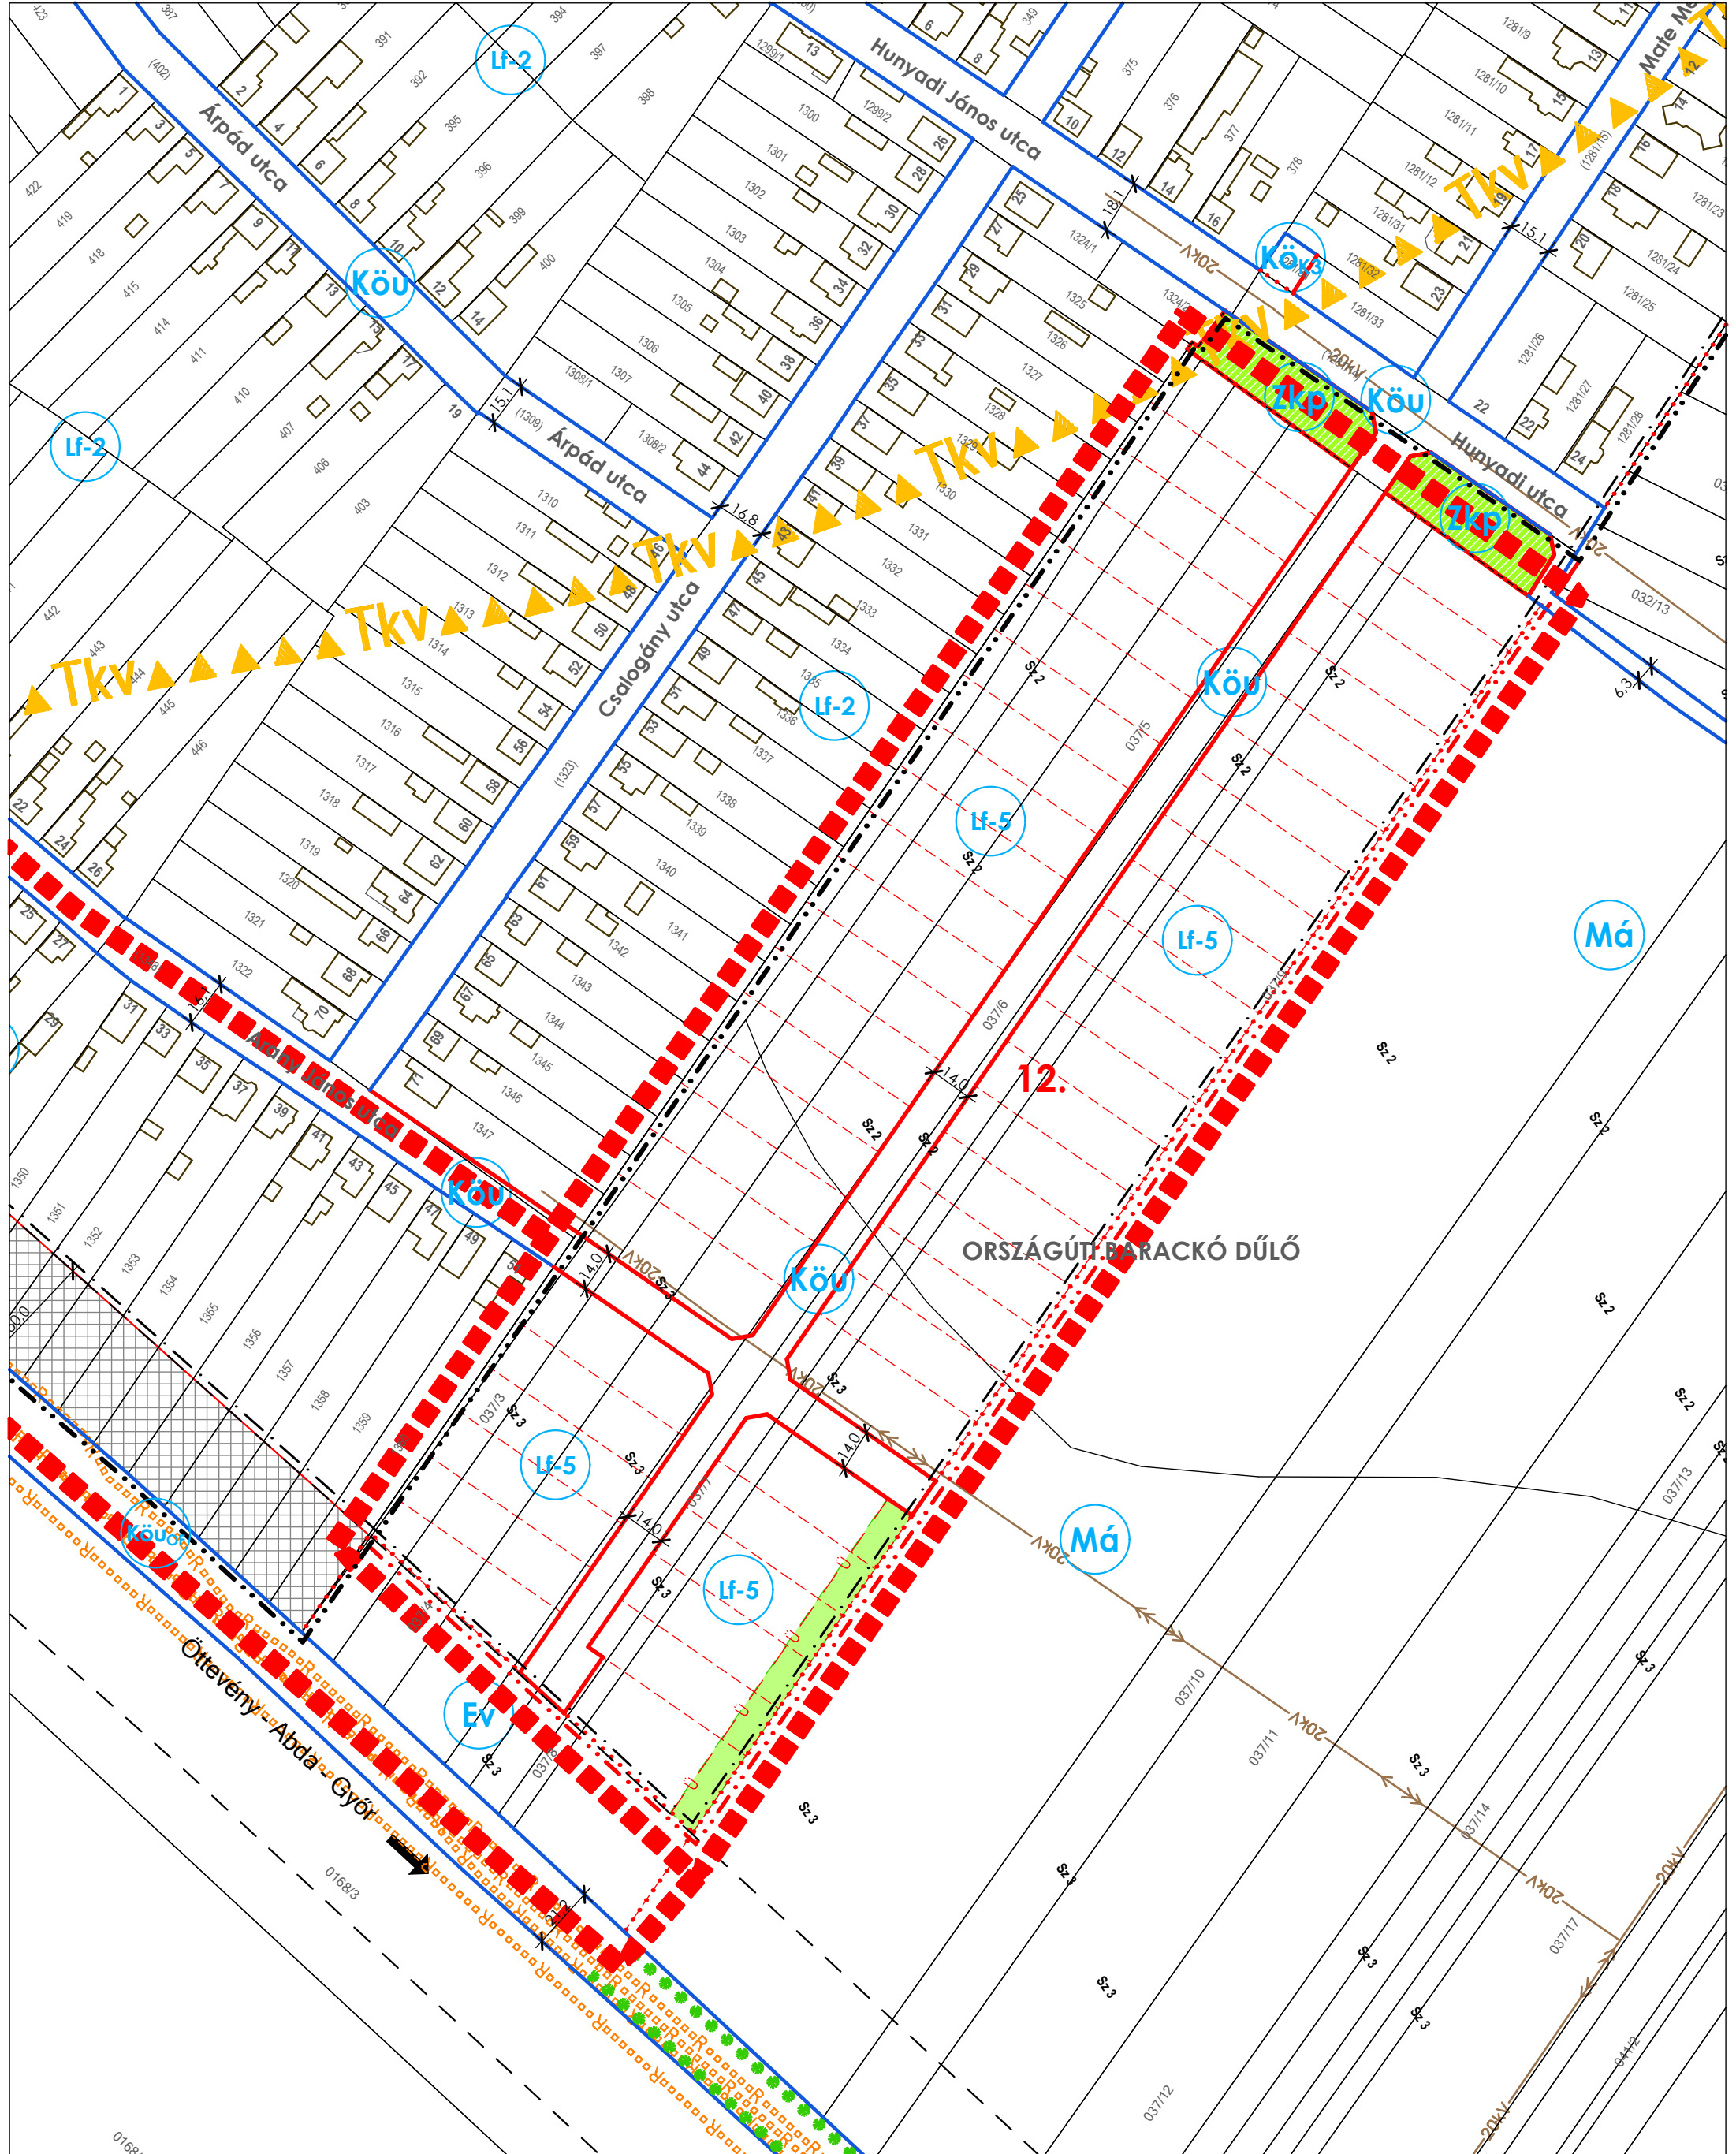

Készült a Fertő-Hanság Nemzeti Park Igazgatóság védett természeti területek digitális adatbázisának felhasználásával (verzió 13.0)

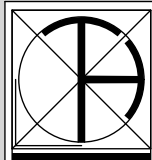

**TÉR-HÁLÓ**

Rajz megnevezése:	<b>Szabályozási terv - Belterület 2.</b>	Dátum:	<b>2021. március</b>
Megrendelő:	<b>Kimle község Önkormányzata</b> 9181 Kimle, Vízpart utca 2.	Munkaszám:	<b>TH-20-02-10</b>
Munka megnevezése:	<b>Kimle Településrendezési terv</b>	Rajzszám:	<b>SZ-1/2</b>
Felelős tervező:	<b>Németh Géza</b> T/1 08-0045/2006	Munkatárs:	<b>Leitner Attila</b> T/1 08-0384/2005

**ÉPÍTÉSZ TERVEZŐ, ÉPÍTŐIPARI SZOLGÁLTATÓ ÉS KERESKEDELMI KFT.**  
e-mail:telepulesterv@ter-halo.hu Iroda: 9024 Győr, Babits Mihály út 17/A Tel./Fax:06/96-519-321

Megjegyzés: Készült a Nemzeti Kataszteri Program Nonprofil Kft.-vel kötött szerződés alapján szolgáltatott 2015.01.01.-én hatályos ingatlannyilvántartási állapotú földmérési alaptérkép felhasználásával.

**kivonat részlet**

Munkatárs:	<b>Szabó Roland</b> településmérnök
Lépték:	<b>M 1:2 000</b>

**Véleményezés**

Hírközlési tervező

*Rác István*  
**Rác István**  
MK18-0366

Közlekedéstervező

*Bogár Zoltán*  
**Bogár Zoltán**  
K-1-d-1/08-0102

Energia és Víziközmű tervező

*Horváth Ervin*  
**Horváth Ervin**  
TE-1 18-0033  
TV-1 18-0033

Tájképzési tervező

*Szűcs Gábor*  
**Szűcs Gábor**  
TK/1 01-5078






## Jelmagyarázat

Meglévő Tervezett

Határvonalak

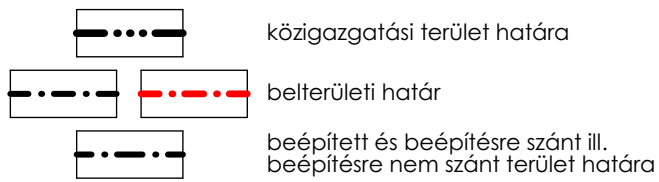

Szabályozási elemek




Táj- és természetvédelem




Örökségvédelem



Közművek

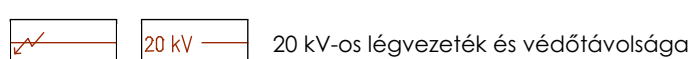

## Beépítésre szánt területek

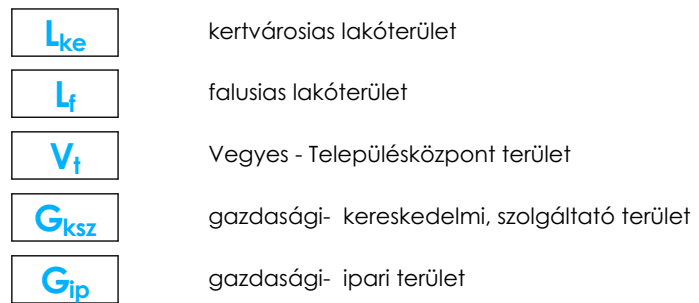

Különleges területek



Üdülőterületek




## Beépítésre nem szánt területek


Különleges területek



Erdőterület

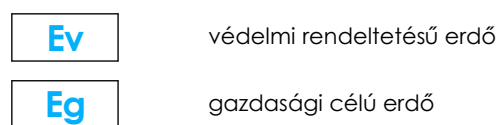


Mezőgazdasági terület

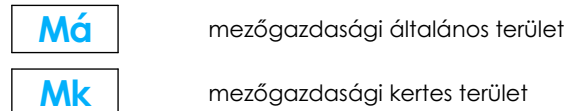

Zöldterület



Egyéb területek

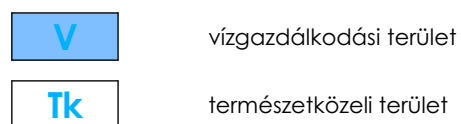

Közlekedési terület



Közmű terület

