

Jelmagyarázat

Megfűtő Társaság határvonalak
közigazgatási terület határa
birtokhatár
beépítési és beépítésre szánt új beépítésre nem szánt terület határa

Szabályozási elemek
szabályozási vonal
szabályozási szűkelem
közlekedési megközelítési út
övezeti határa
javasolt felelőhatár
beépítési kötelezettséggel érintett terület határa
építési hely
telek be nem építhető része
építési telek belüli védőterület

Táj- és természetvédelem
Ökológiai hálózat - magterület
Ökológiai hálózat - ökológiai folyosó
Ökológiai hálózat - Pufferterület
Natura 2000 terület
Sárga közű Tájékoztató Körzet területe
Fertő-Hárság Nemzeti Park területe
Tájképvédelmi terület
fasor
cistornák nyomvonalai és 6-6 m-es védőávvalátága
egyedi táji érték

Örökségvédelem
régészeti lelőhely határa
műemlék
műemlék telke
műemlék környezet
helyi védelem
bányaárkok lekötésével érintett terület határa

Közművek
20 kV-os légvezetékek és védőávvalátága

Beépítésre szánt területek

L lakóterület
L₁ lakóterület
V₁ vegyes - Településközponti terület
G₁₀₀ gazdasági - kereskedelmi, szolgáltató terület
G₁₀ gazdasági - ipari terület

Közfürdő
Ksp sport terület
Kif idegenforgalmi terület
Kmü mezőgazdasági üzemi terület
Khu hűtőház terület

Üdülőtér
Uh hétvégház terület

Beépítésre nem szánt területek

Közfürdő
Kkf idegenforgalmi terület
Kkt termelő terület
Kkc kemping terület

Erdőterület
Ev védelmi rendeltetésű erdő
Eg gazdasági célú erdő

Mezőgazdasági terület
Má mezőgazdasági általános terület
Mk mezőgazdasági kertes terület


Zöldterület
Zkp közpark

Egyéb területek
V vízgazdálkodási terület
Tk természetközeli terület

Közlekedési terület
Köu₁ autópálya
Köu₂ országos főút
Köu₃ országos mellékút
Köu₄ közfürdővel közlekedés (vasút)
Köu lakóutca, kiszolgáló út
Köu₅ magánút
Köu₆ kerékpárút

Közmű terület
Kö₁ víztorony
Kö₂ adótorony
Kö₃ szennyvíztisztító

Egyéb
Telek megközelítésének irányja
Nagyvíz meder határa

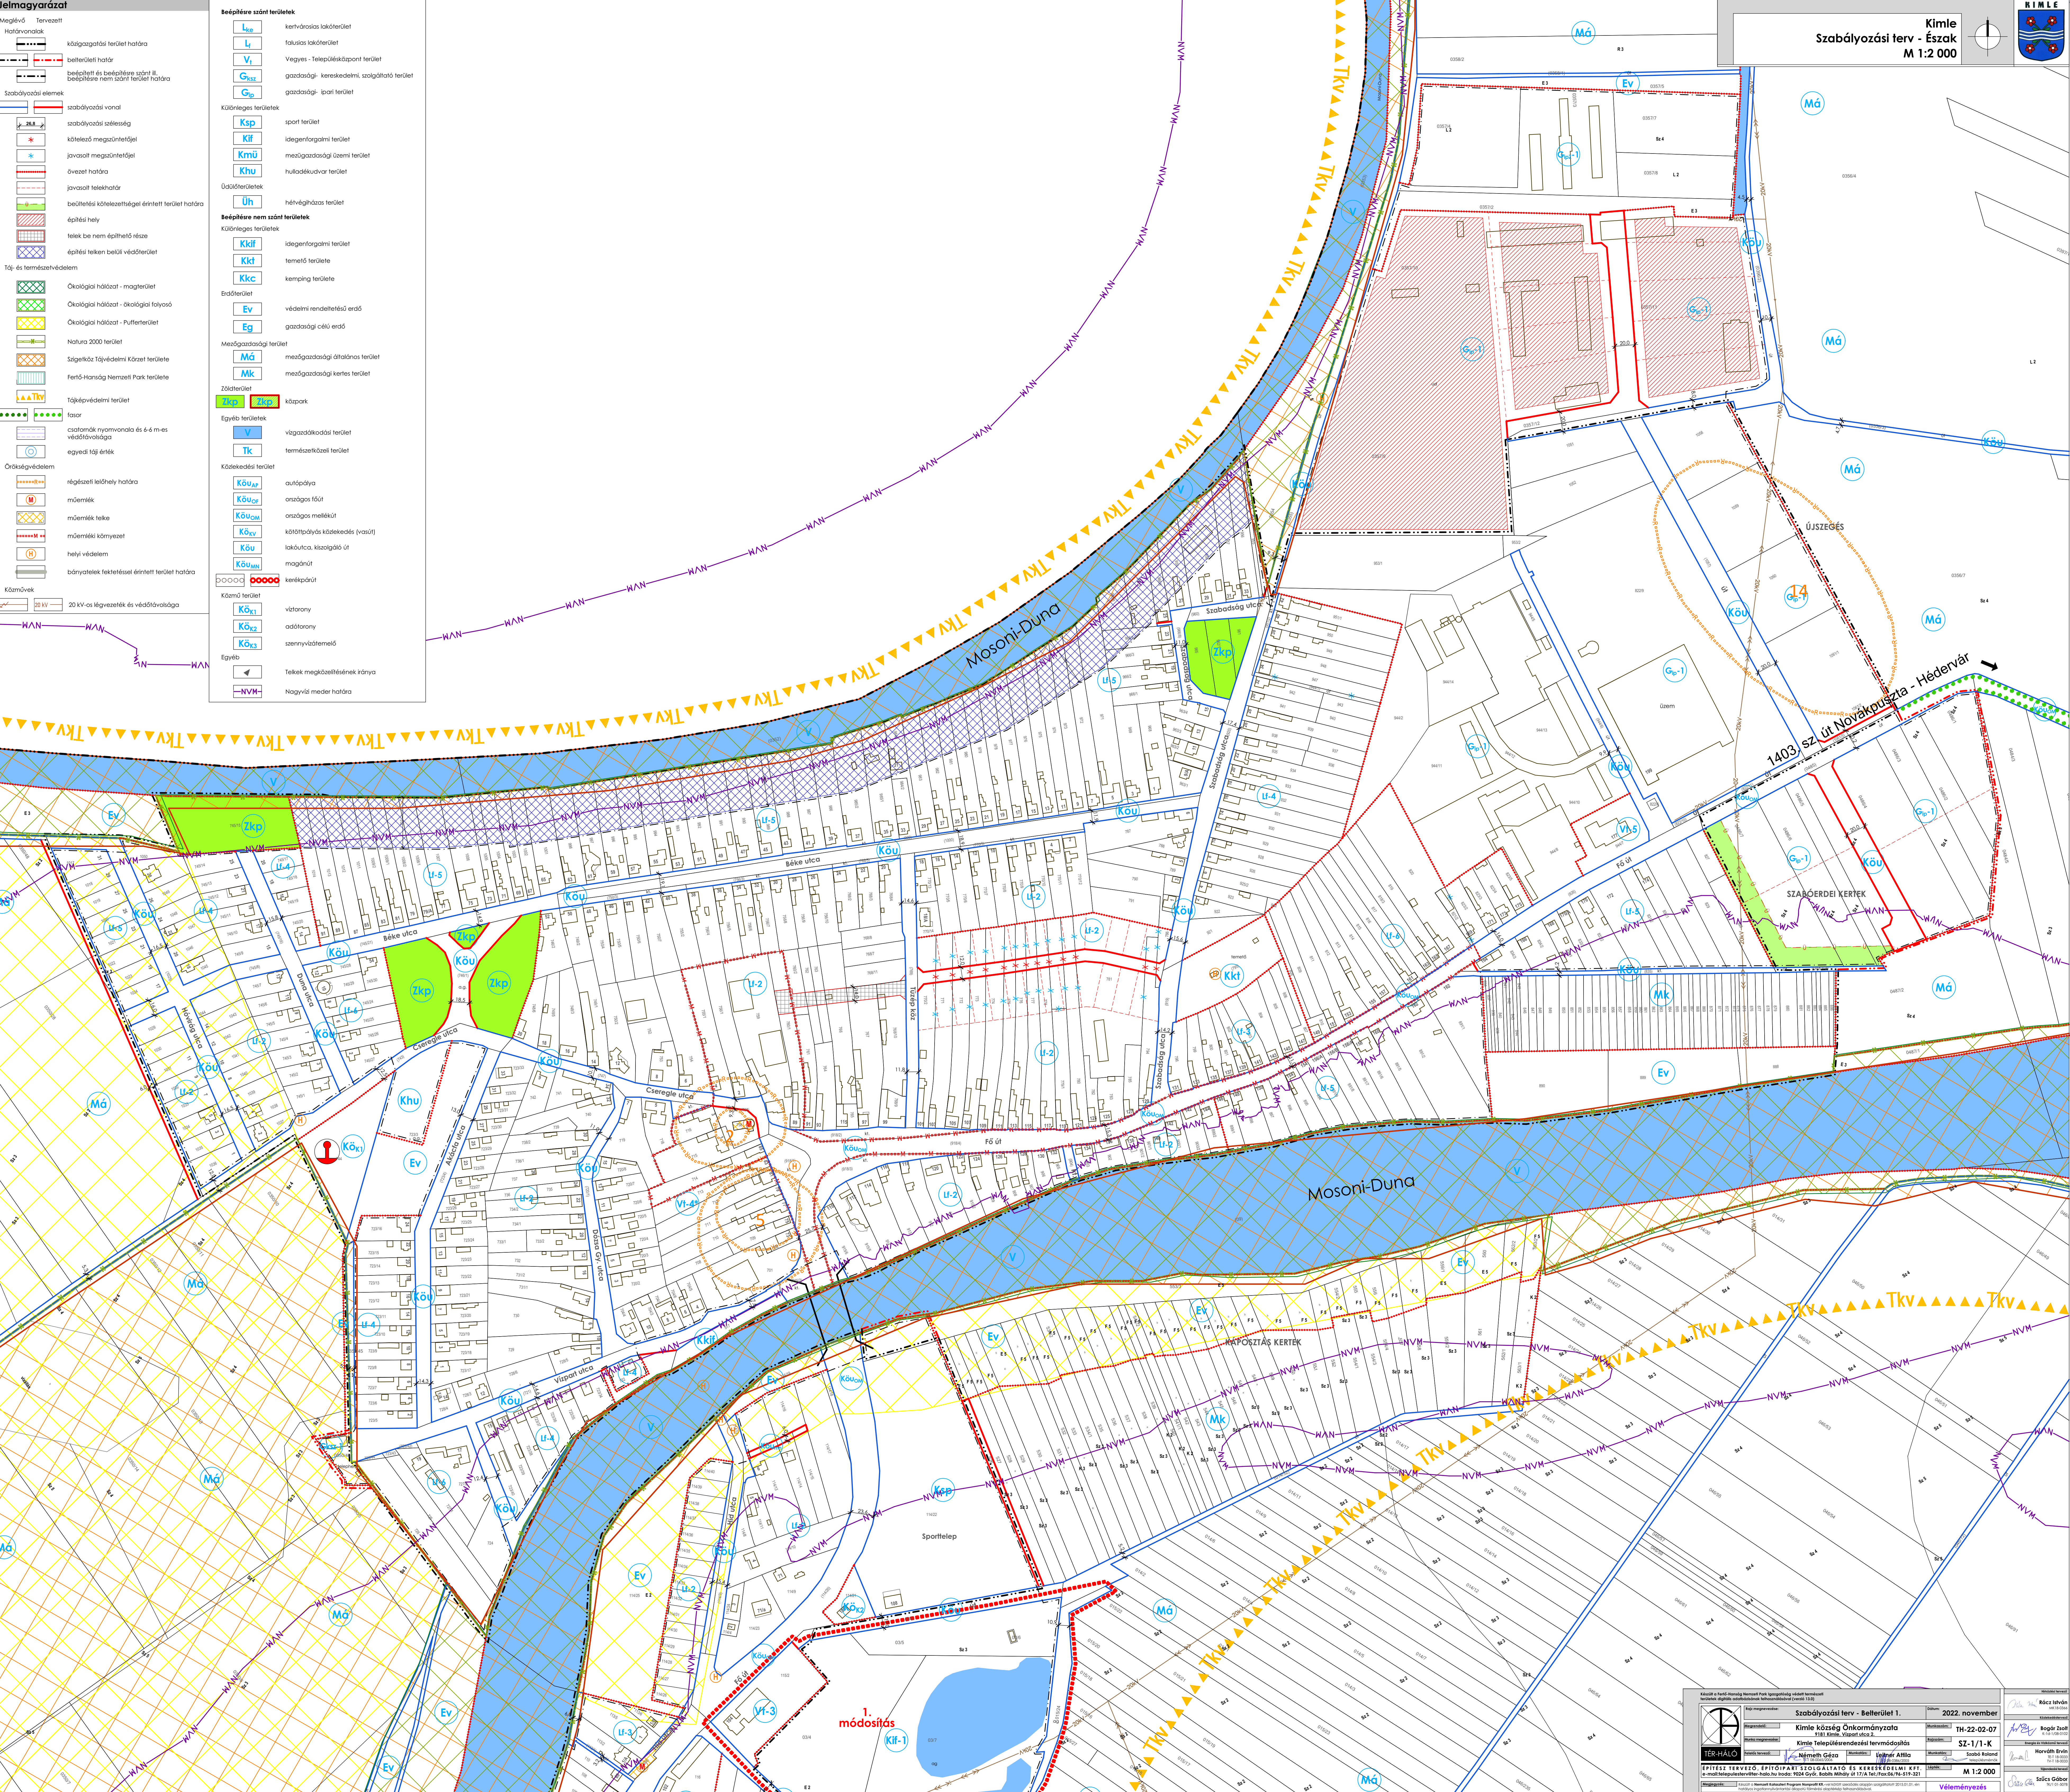

Szabályozási terv - Bellerület 1. Dátum: 2022. november

Kimle közság Önkormányzata
Németh Géza
Németh Géza
Németh Géza

TH-22-02-07
SZ-1/1-K
M 1:2 000

Véleményezés