


- Jelmagyarázat**
- Megföld / Talvezett határvonalak
 - - - - - közigazgatási terület határa
 - - - - - belterületi határ
 - - - - - beépítési és beépítésre szánt új beépítésre nem szánt terület határa
- szabályozási elemek
 - - - - - szabályozási vonal
 - - - - - szabályozási szélesség
 * - - - - - kötelező megszüntetési javasolt megszüntetési
 - - - - - övezeti határa
 - - - - - javasolt feleltető beépítési kötelezettséggel érintett terület határa
 - - - - - építési hely
 - - - - - telek be nem építhető része
 - - - - - építési telek belüli védőterület
- Táj- és természetvédelem
 - - - - - Ökológiai hálózat - magterület
 - - - - - Ökológiai hálózat - ökológiai folyosó
 - - - - - Ökológiai hálózat - Pufferterület
 - - - - - Natura 2000 terület
 - - - - - Sághegyi Tájékoztató Körzet területe
 - - - - - Fertő-Hárság Nemzeti Park területe
- Tájképvédelmi terület
 - - - - - fasor
 - - - - - csatornák nyomvonalát és 6-6 m-es védőtávolsága
 - - - - - egyedi fái érték
- Örökségvédelem
 - - - - - régészeti lelőhely határa
 - - - - - műemlék
 - - - - - műemlék telke
 - - - - - műemlék környezet
 - - - - - helyi védelem
 - - - - - bányaárkok lekötésével érintett terület határa
- Közművek
 - - - - - 20 kV-os légvezetékek és védőtávolsága

- Beépítése szánt területek**
- U**
 U₁
 U₂
 U₃
 U₄
- Különleges területek**
 K_{sp}
 K_{if}
 K_{kmü}
 K_{ku}
- Üdülőtérületek**
 U_h
- Beépítésre nem szánt területek**
- Különleges területek**
 K_{kif}
 K_{kt}
 K_{kc}
- Erdőterületek**
 E_v
 E_g
- Mezőgazdasági terület**
 M_g
 M_k
- Zöldterületek**
 Z_{sp}
 Z_{sz}
- Egyéb területek**
 V
 Tk
- Közlekedési terület**
 K_{ou₁}
 K_{ou₂}
 K_{ou₃}
 K_{ou₄}
 K_{ou₅}
 K_{ou₆}
- Közút terület**
 K_{ö₁}
 K_{ö₂}
 K_{ö₃}
- Egyéb**
 - - - - - Telek megkülönböztetésének kánya
 - - - - - Nagyvíz meder határa

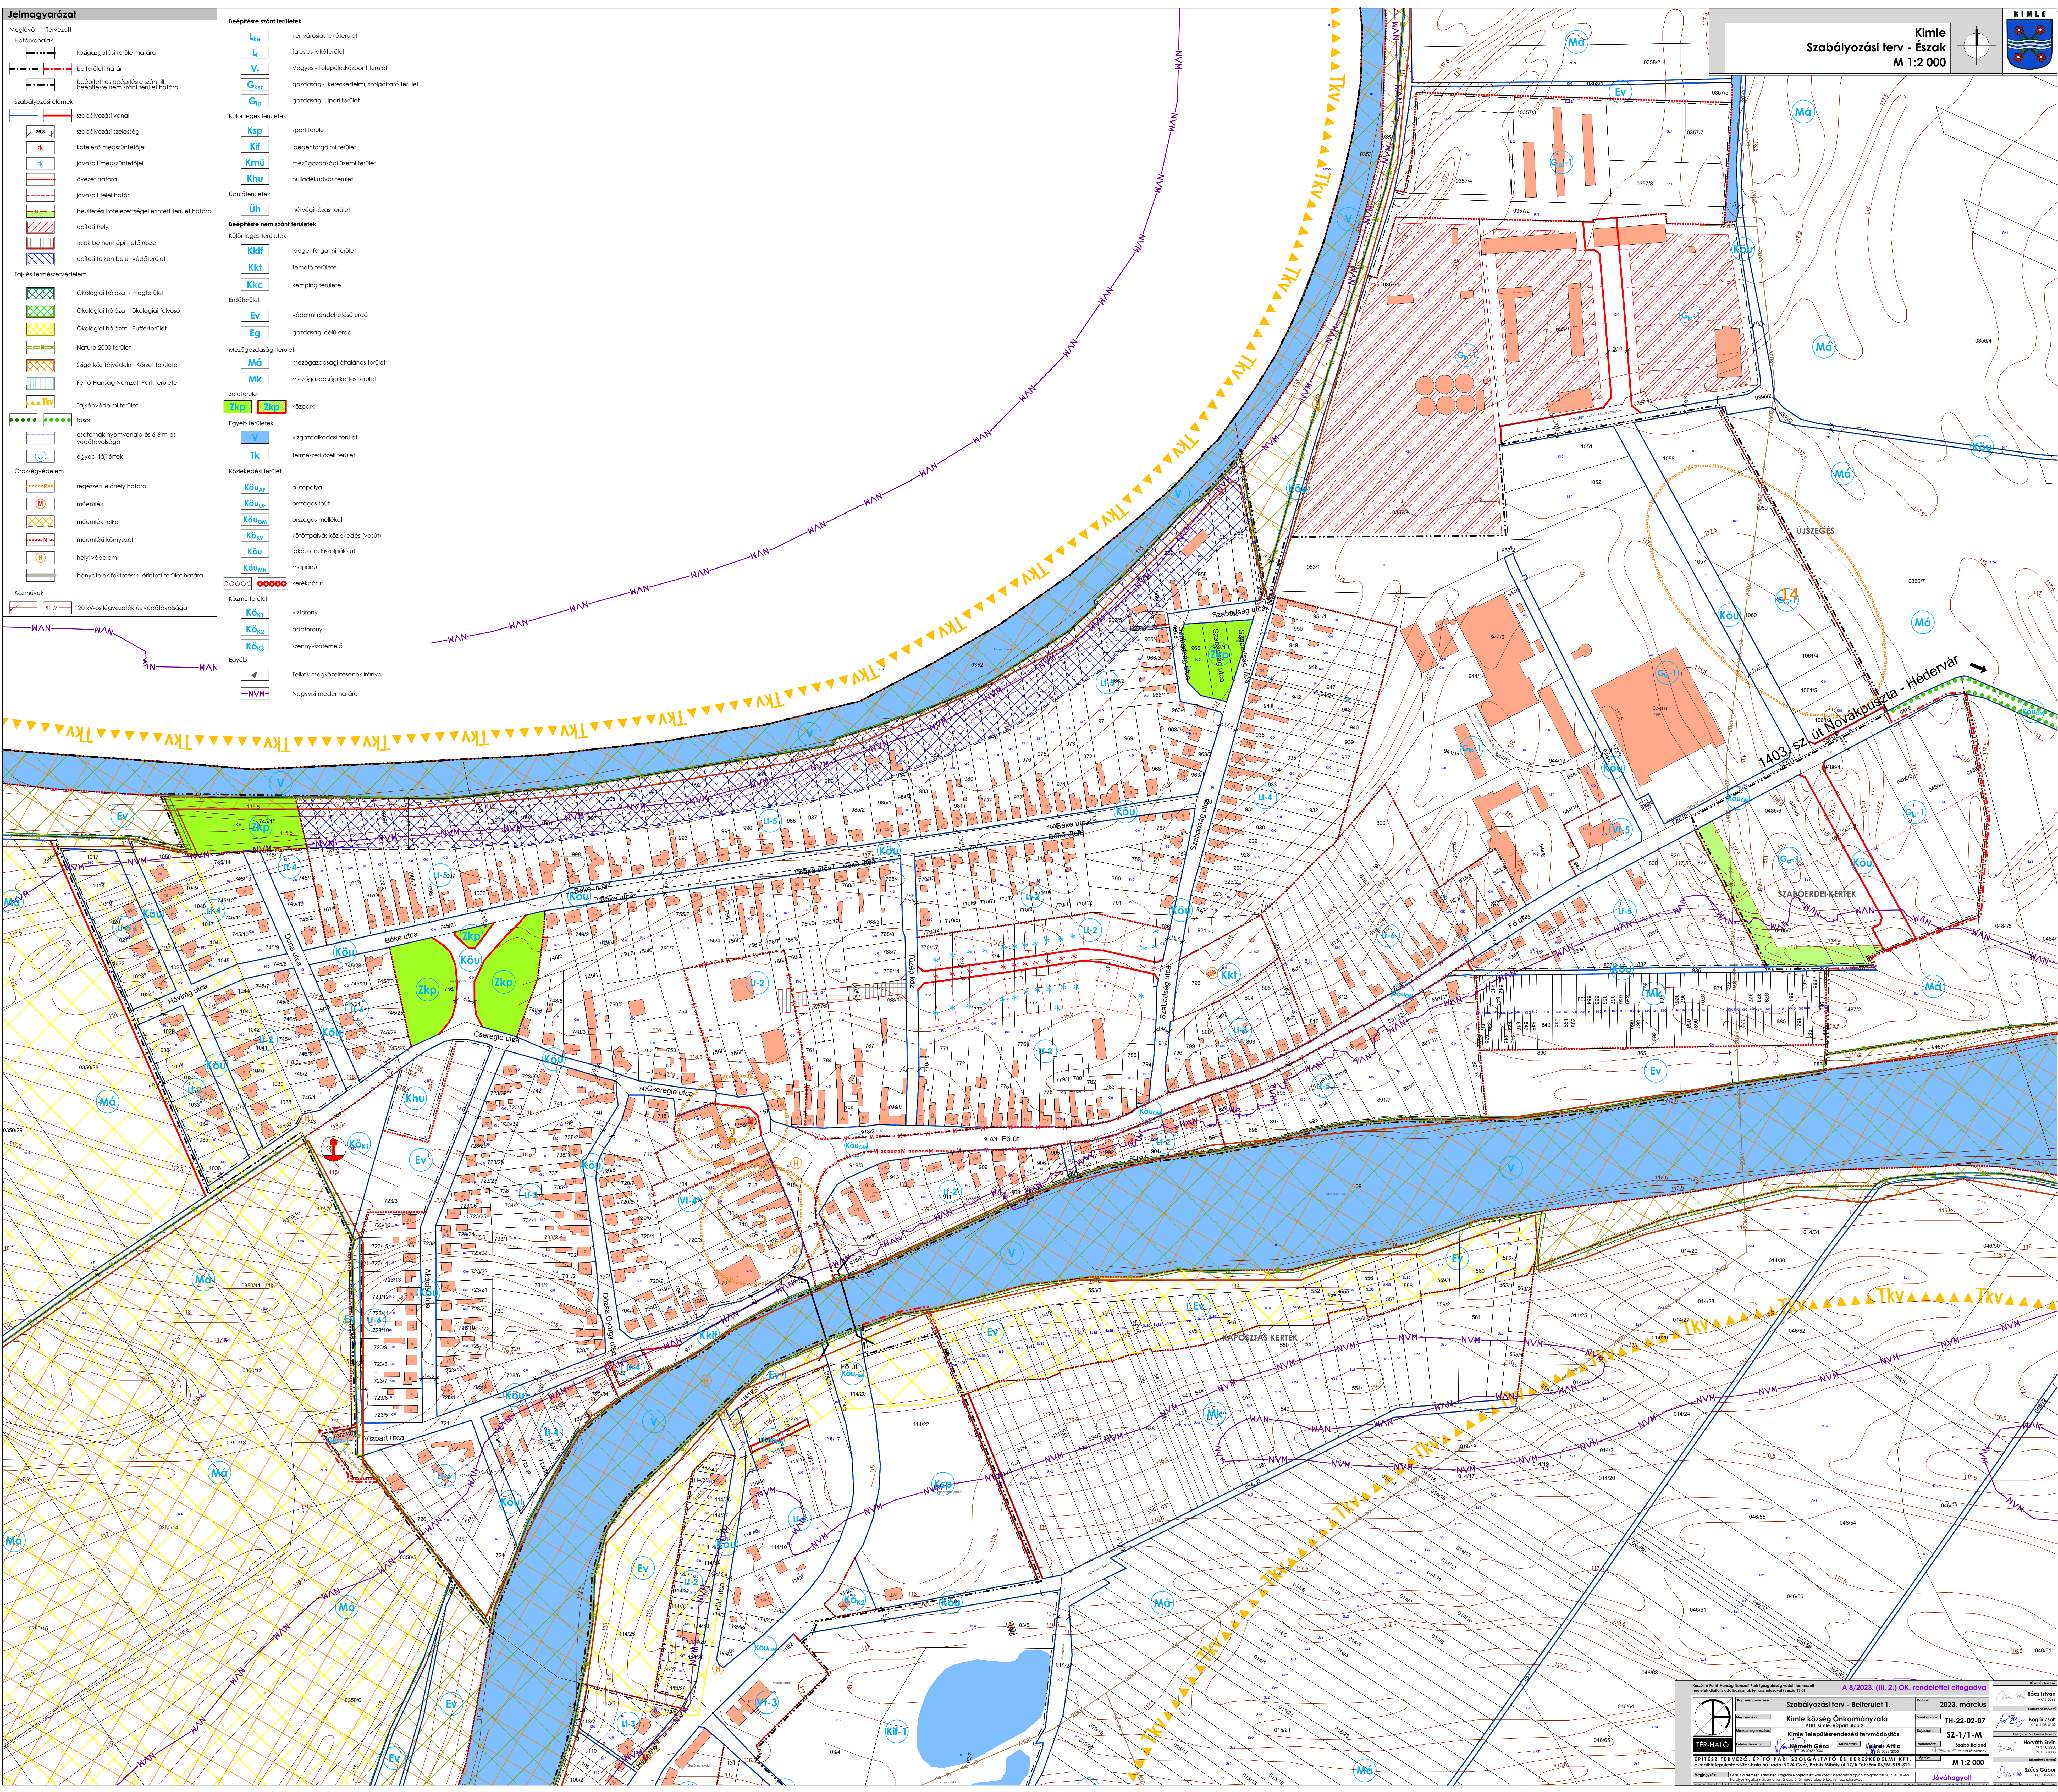

Kimle Község Önkormányzata
 Németh Géza
 2023. március
 TH-22-02-07
 SZ-1/1-M
 M 1:2 000
 Jövőtagozat